

B スタジオ 概要


※黒アミはR面です。


床面積 108m² = 33坪

- W 7.6m
- D 12m ※シャッターまで
- H 6.8m ※キャットウォークまで
- 4.2m ※紗幕枠まで

■水平ンライト
UH バトン=8 基
DF バトン=12 基

■スカイライト
SKY バトン=6 基

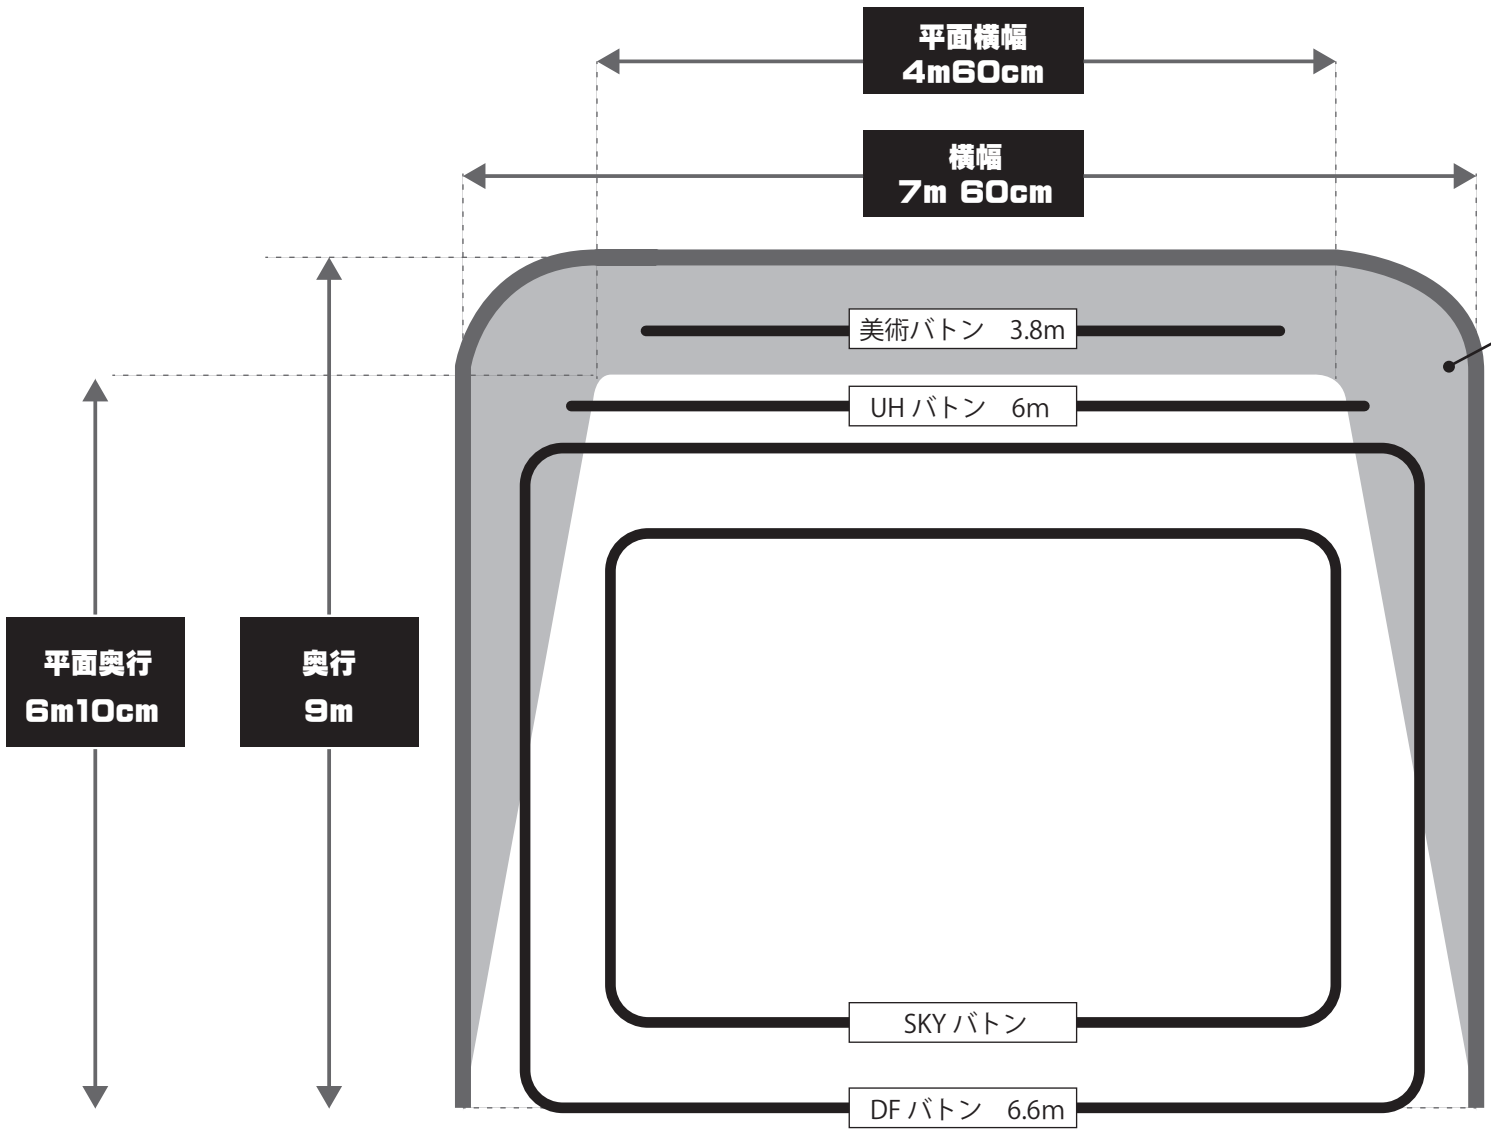

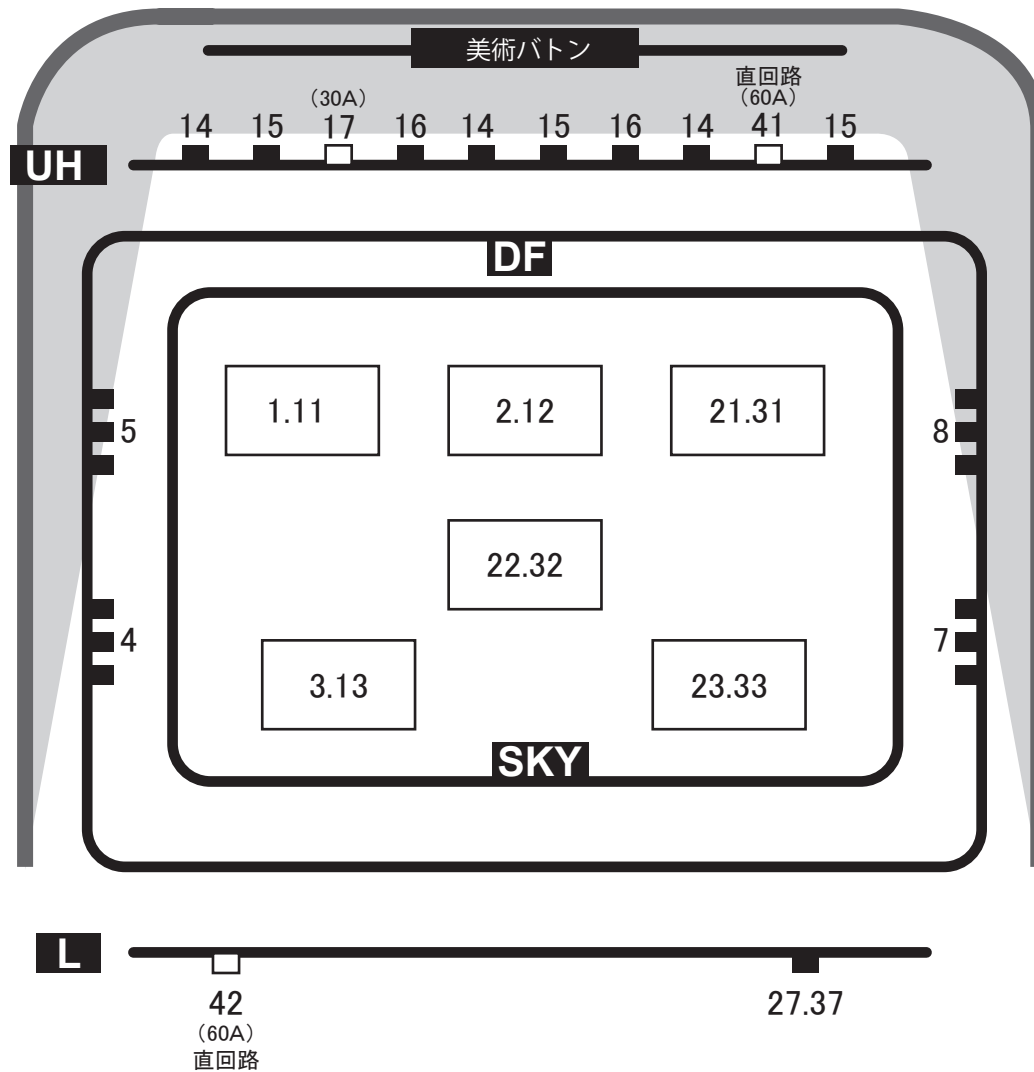

B スタジオ 電源まわり

■ホリゾンライト
UH ボタン=8 基
DF ボタン=12 基

■スカイライト
SKY ボタン=6 基

下手

◎30A… 24.34.25.35.26.36

◎60A… 30

上手

◎30A… 18.19.20.28.29
39.40

◎60A… 10